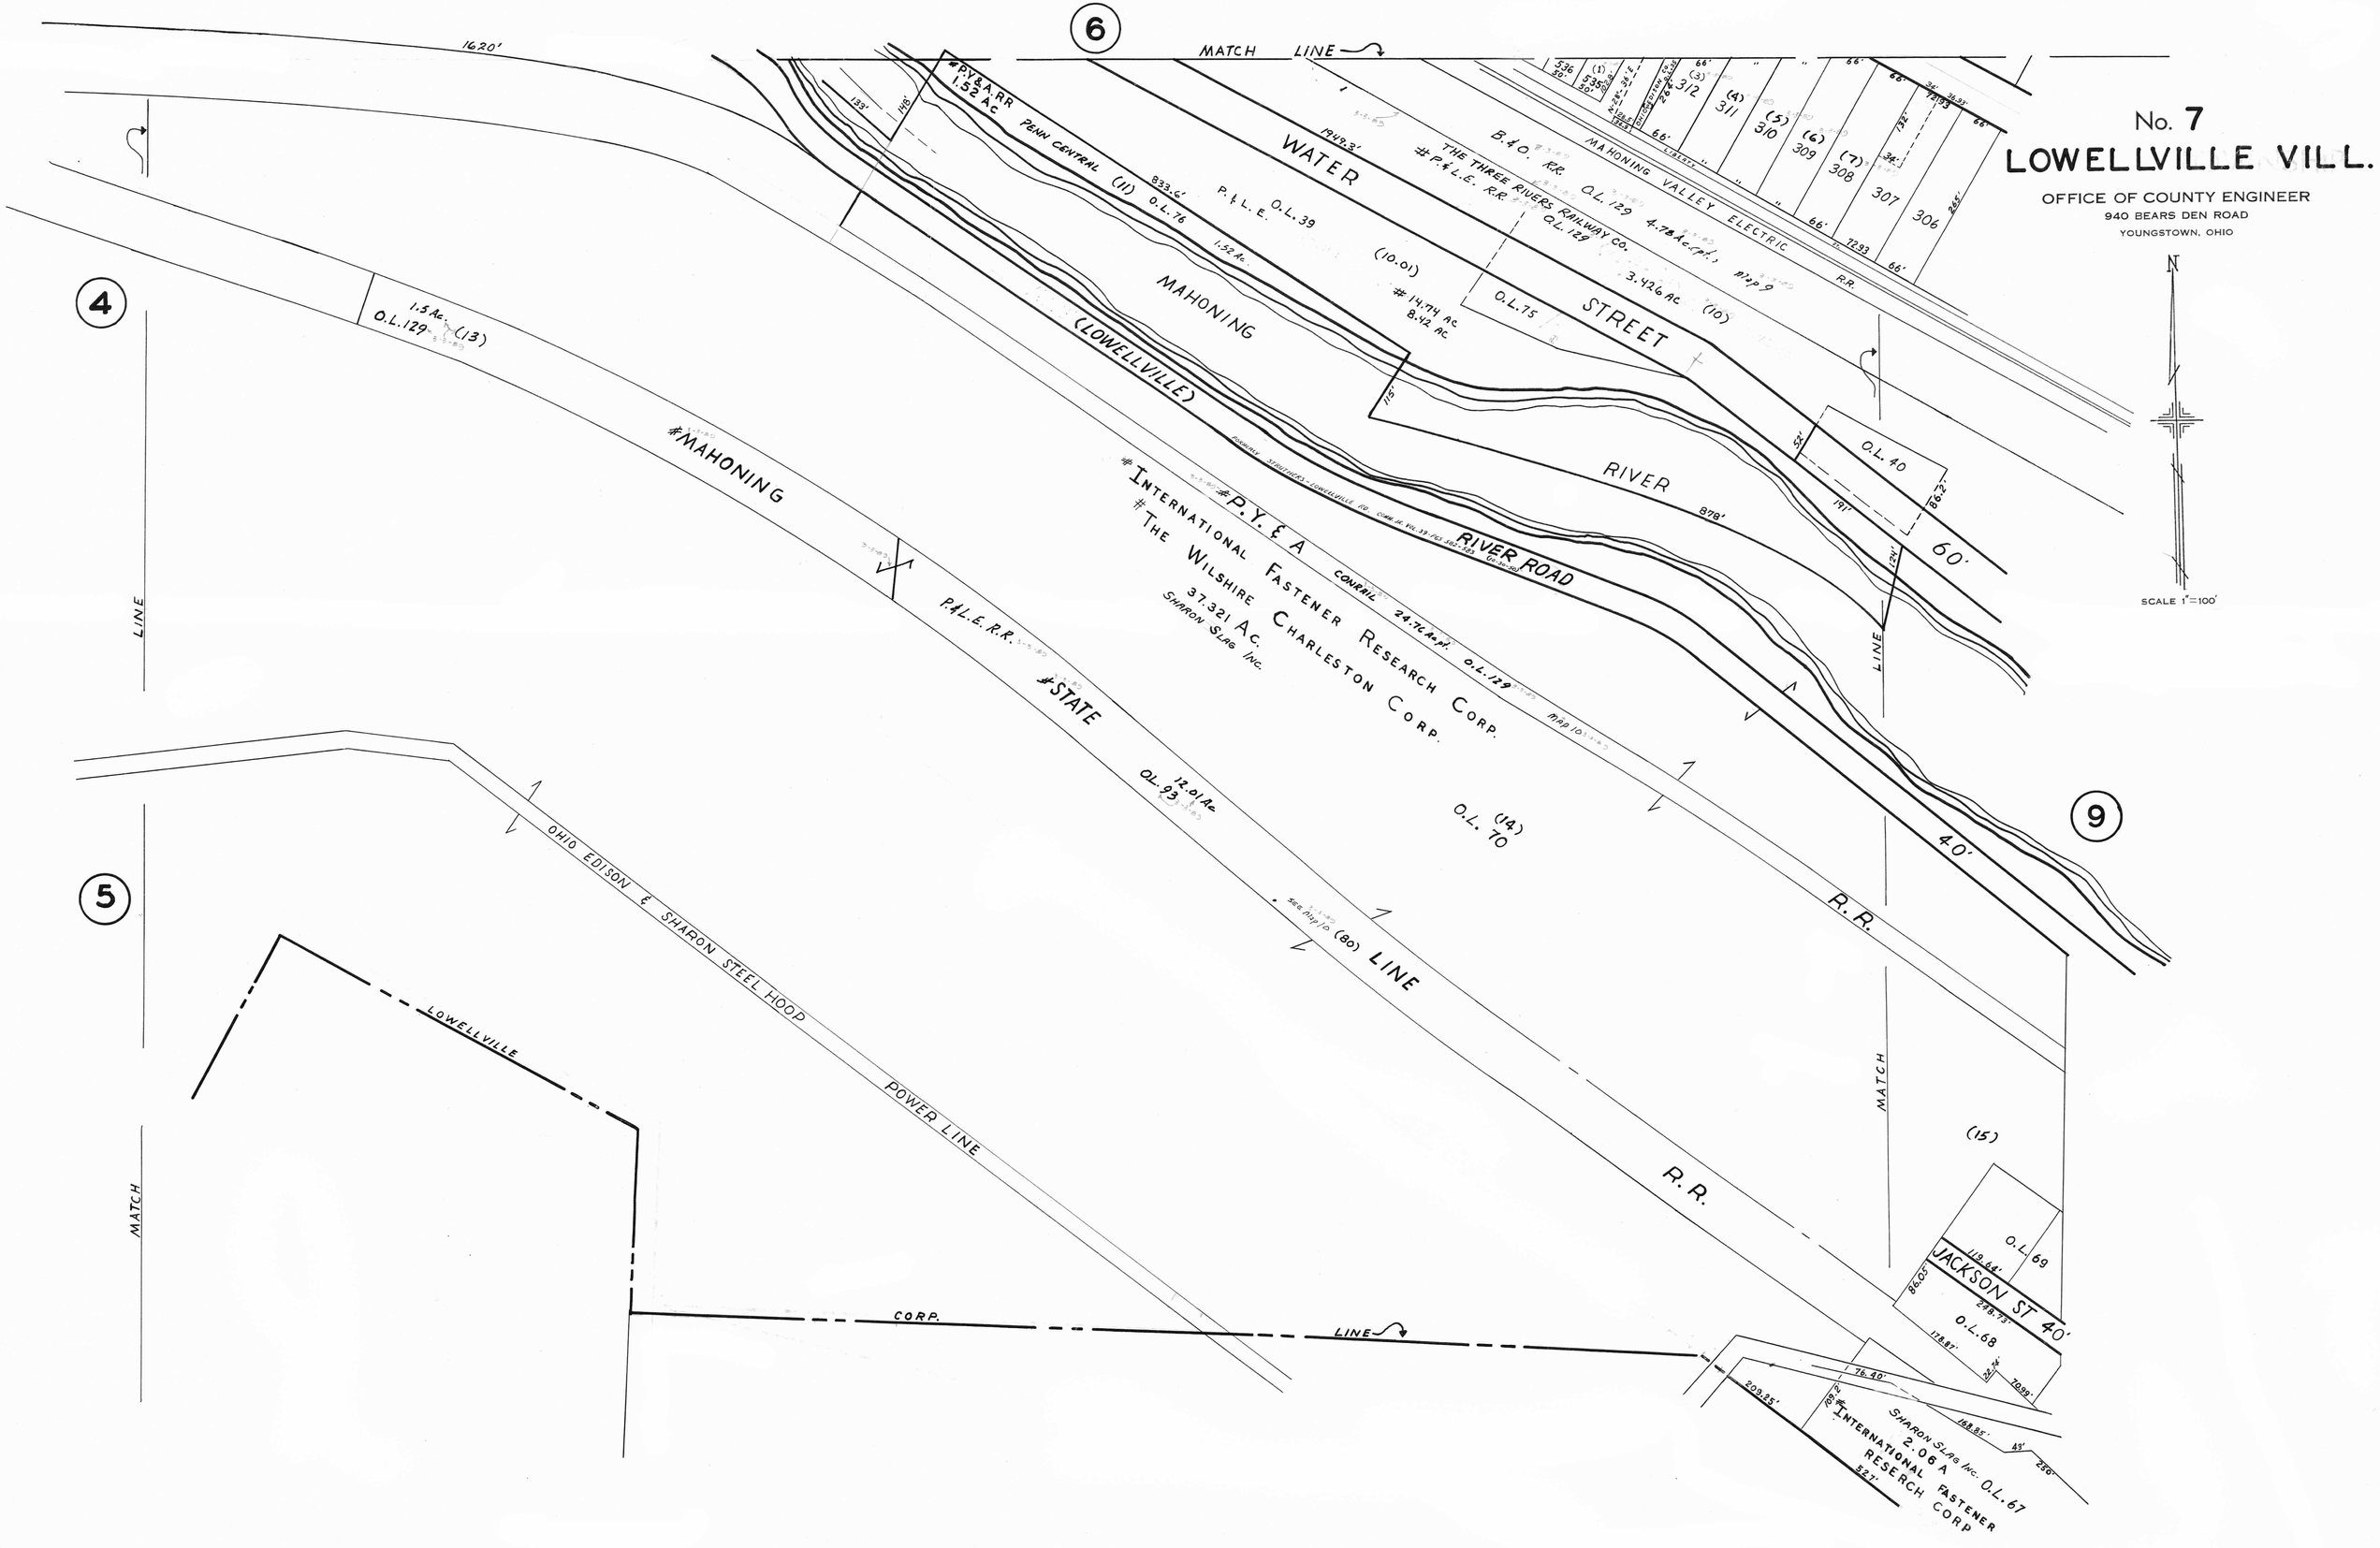
No. 7
LOWELLVILLE VILL.
OFFICE OF COUNTY ENGINEER
940 BEARS DEN ROAD
YOUNGSTOWN, OHIO
SCALE 1"=100'
N
MATCH LINE
6
4
5
9
1620'
#P.Y.&A.RR
1.52 Ac
PENN CENTRAL (11)
833.6'
O.L.76
P.&L.E.
O.L.39
1.52 Ac.
WATER
1942.3'
THE THREE RIVERS RAILWAY CO.
#P.&L.E. R.R.
O.L.129
B.&O. R.R.
O.L.129 4.78 Ac.(P.)
MAHONING VALLEY ELECTRIC R.R.
(10.01)
#14.74 Ac
8.42 Ac
O.L.75
3.426 Ac (10)
MAHONING
STREET
(LOWELLVILLE)
1.5 Ac.
O.L.129 (13)
#MAHONING
P.&L.E.R.R.
#STATE
RIVER
878'
O.L.40
60'
#P.Y.&A
CONRAIL
24.76 Ac.±
O.L.129
RIVER ROAD
#INTERNATIONAL FASTENER RESEARCH CORP.
#THE WILSHIRE CHARLESTON CORP.
37.321 Ac.
SHARON SLAG INC.
O.L. 70
(14)
12.01 Ac
O.L.93
OHIO EDISON & SHARON STEEL HOOP
POWER LINE
(80)
LINE
R.R.
MATCH
LOWELLVILLE
CORP.
(15)
O.L.69
JACKSON ST 40'
O.L.68
SHARON SLAG INC. O.L.67
2.06 A
INTERNATIONAL FASTENER RESERCH CORP