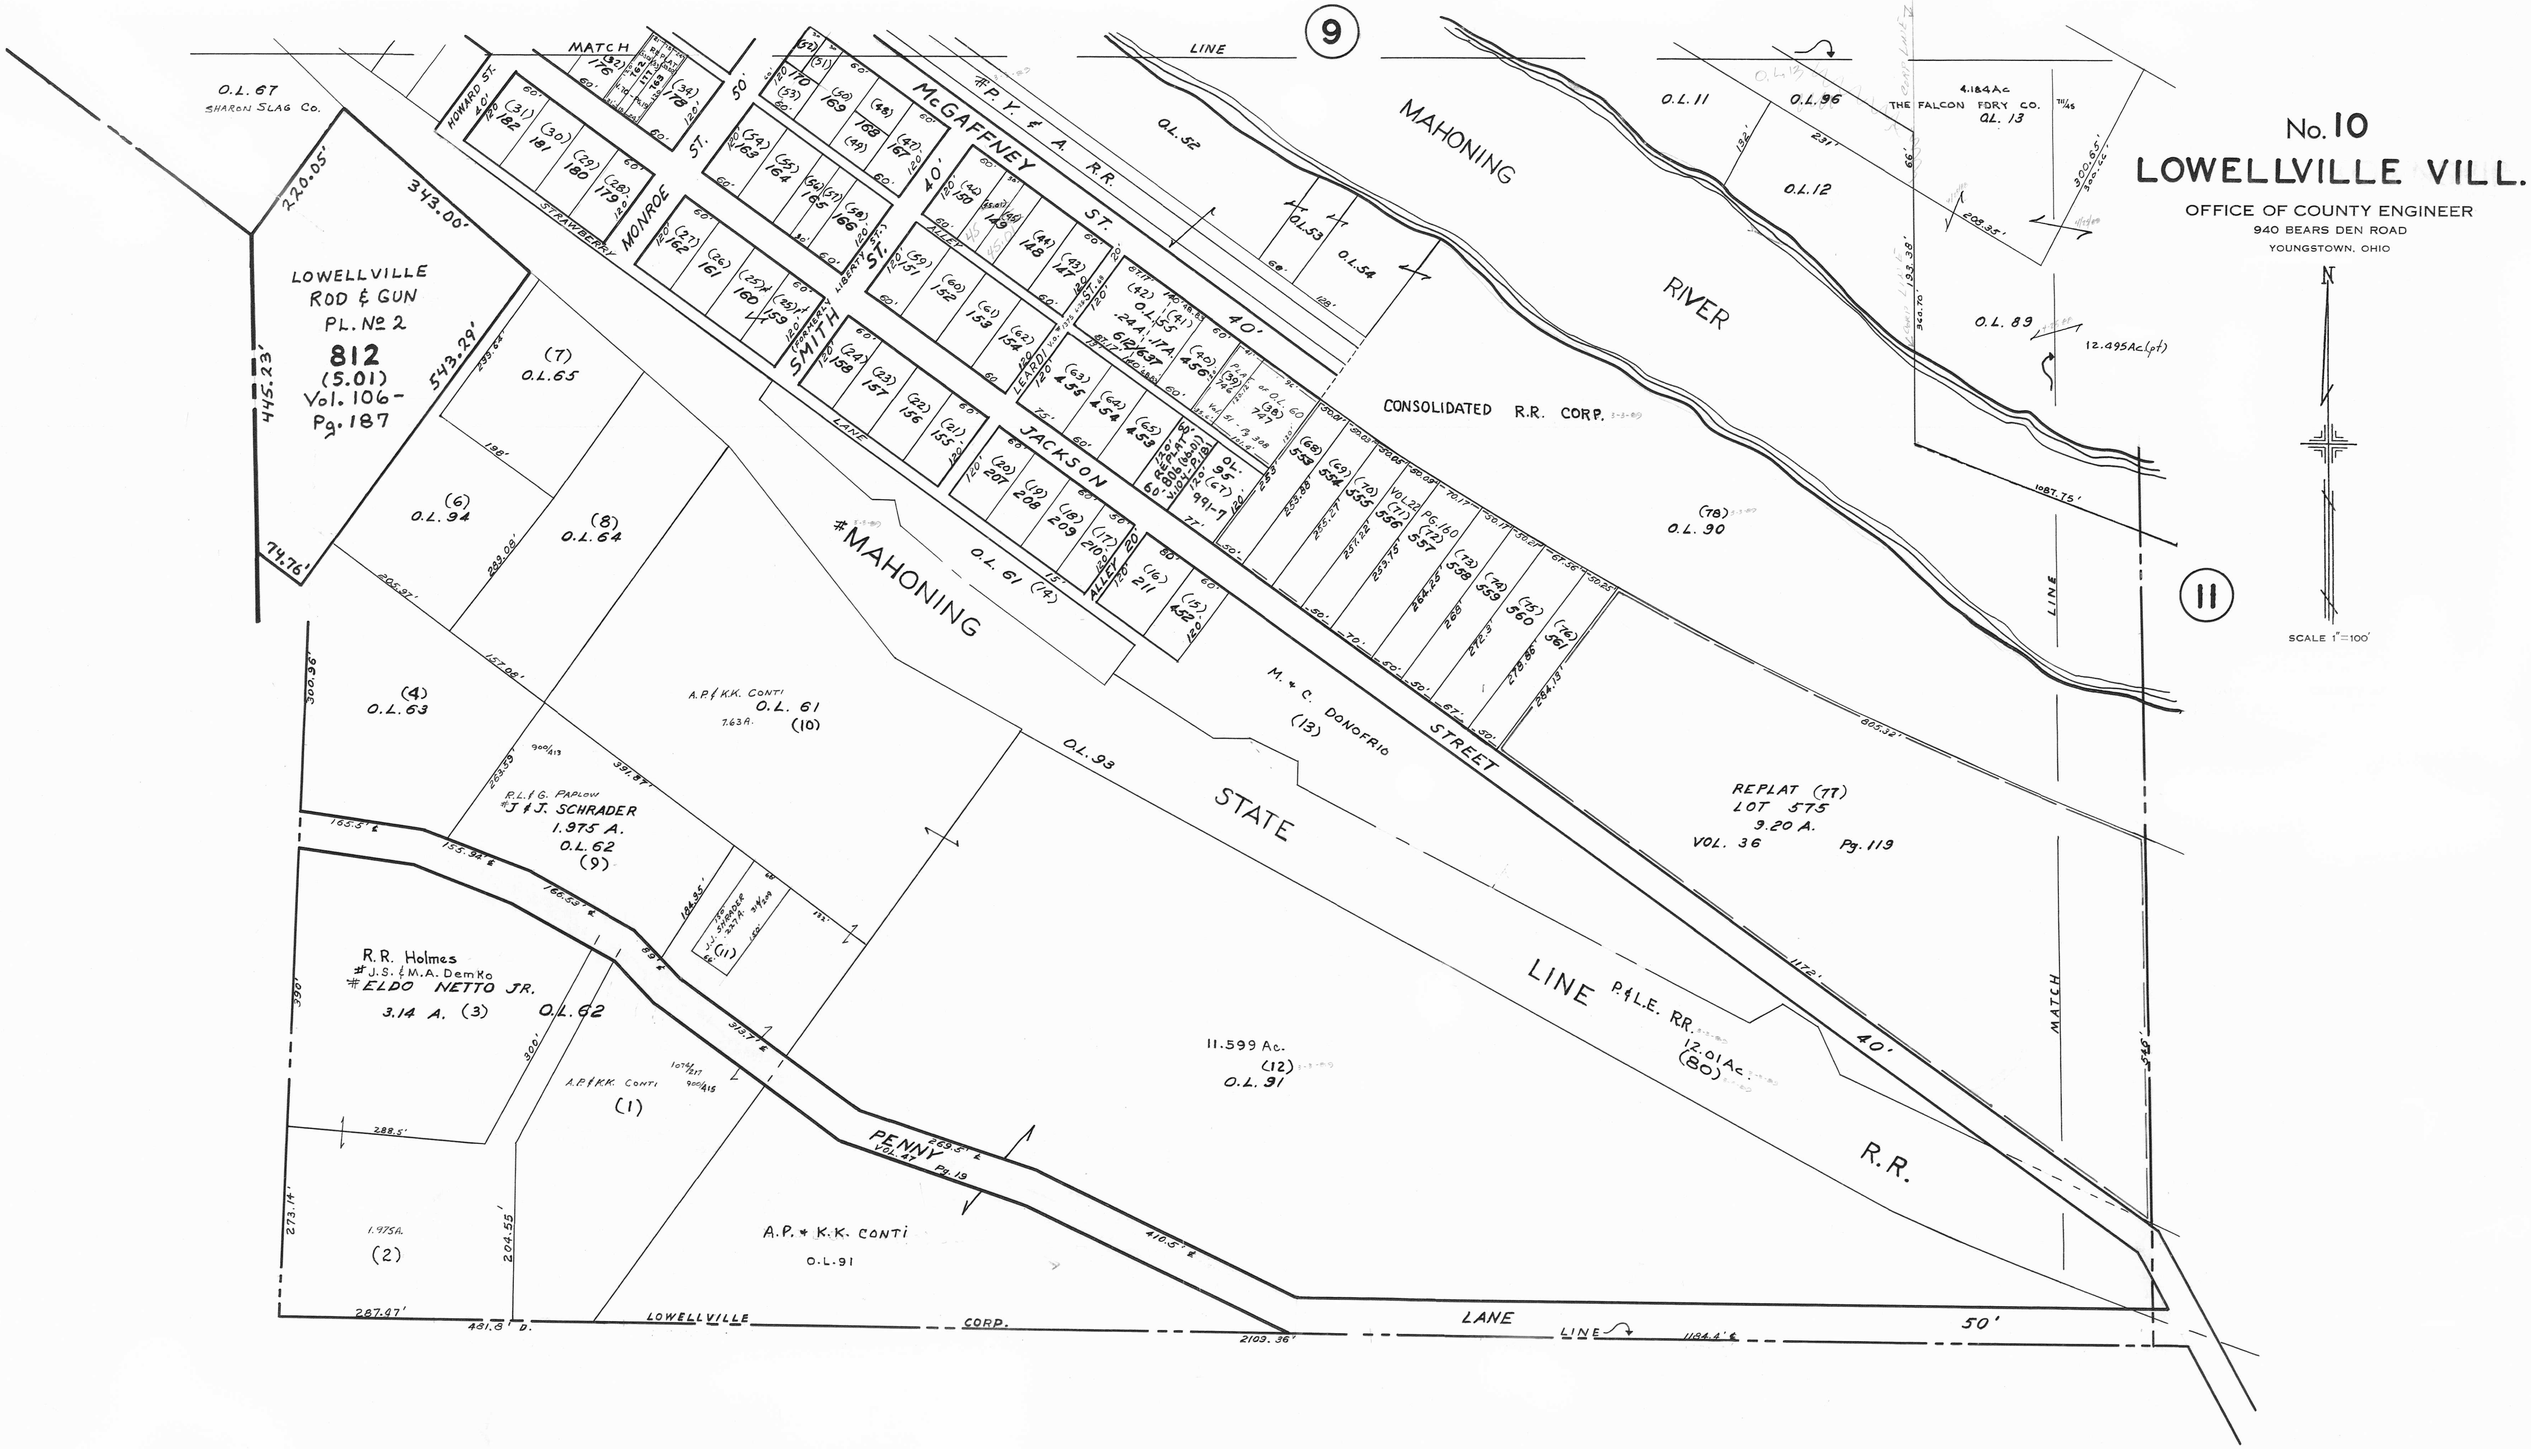
No. 10
LOWELLVILLE VILL.
OFFICE OF COUNTY ENGINEER
940 BEARS DEN ROAD
YOUNGSTOWN, OHIO
SCALE 1"=100'
9
11
MATCH LINE
O.L. 67
SHARON SLAG Co.
LOWELLVILLE ROD & GUN PL. No 2
812
(5.01)
Vol. 106-
Pg. 187
HOWARD ST.
STRAWBERRY
MONROE ST.
McGAFFNEY ST.
SMITH ST.
JACKSON
LANE
#P.Y. & A. R.R.
MAHONING RIVER
CONSOLIDATED R.R. CORP.
THE FALCON FDRY CO.
O.L. 13
4.184 Ac
12.495 Ac (pt)
#MAHONING STREET
STATE LINE
M. & C. DONOFRIO
(13)
A.P. & K.K. CONTI
O.L. 61
(10)
R.L. & G. PAPLOW
#J. & J. SCHRADER
1.975 A.
O.L. 62
(9)
R.R. Holmes
#J.S. & M.A. DemKo
#ELDO NETTO JR.
3.14 A. (3)
O.L. 62
A.P. & K.K. CONTI
(1)
1.975A.
(2)
A.P. & K.K. CONTI
O.L. 91
11.599 Ac.
(12)
O.L. 91
REPLAT (77)
LOT 575
9.20 A.
VOL. 36 Pg. 119
P. & L.E. RR.
12.01 Ac.
(80)
R.R.
PENNY
VOL. 47 Pg. 19
LOWELLVILLE CORP.
LANE
50'
40'